


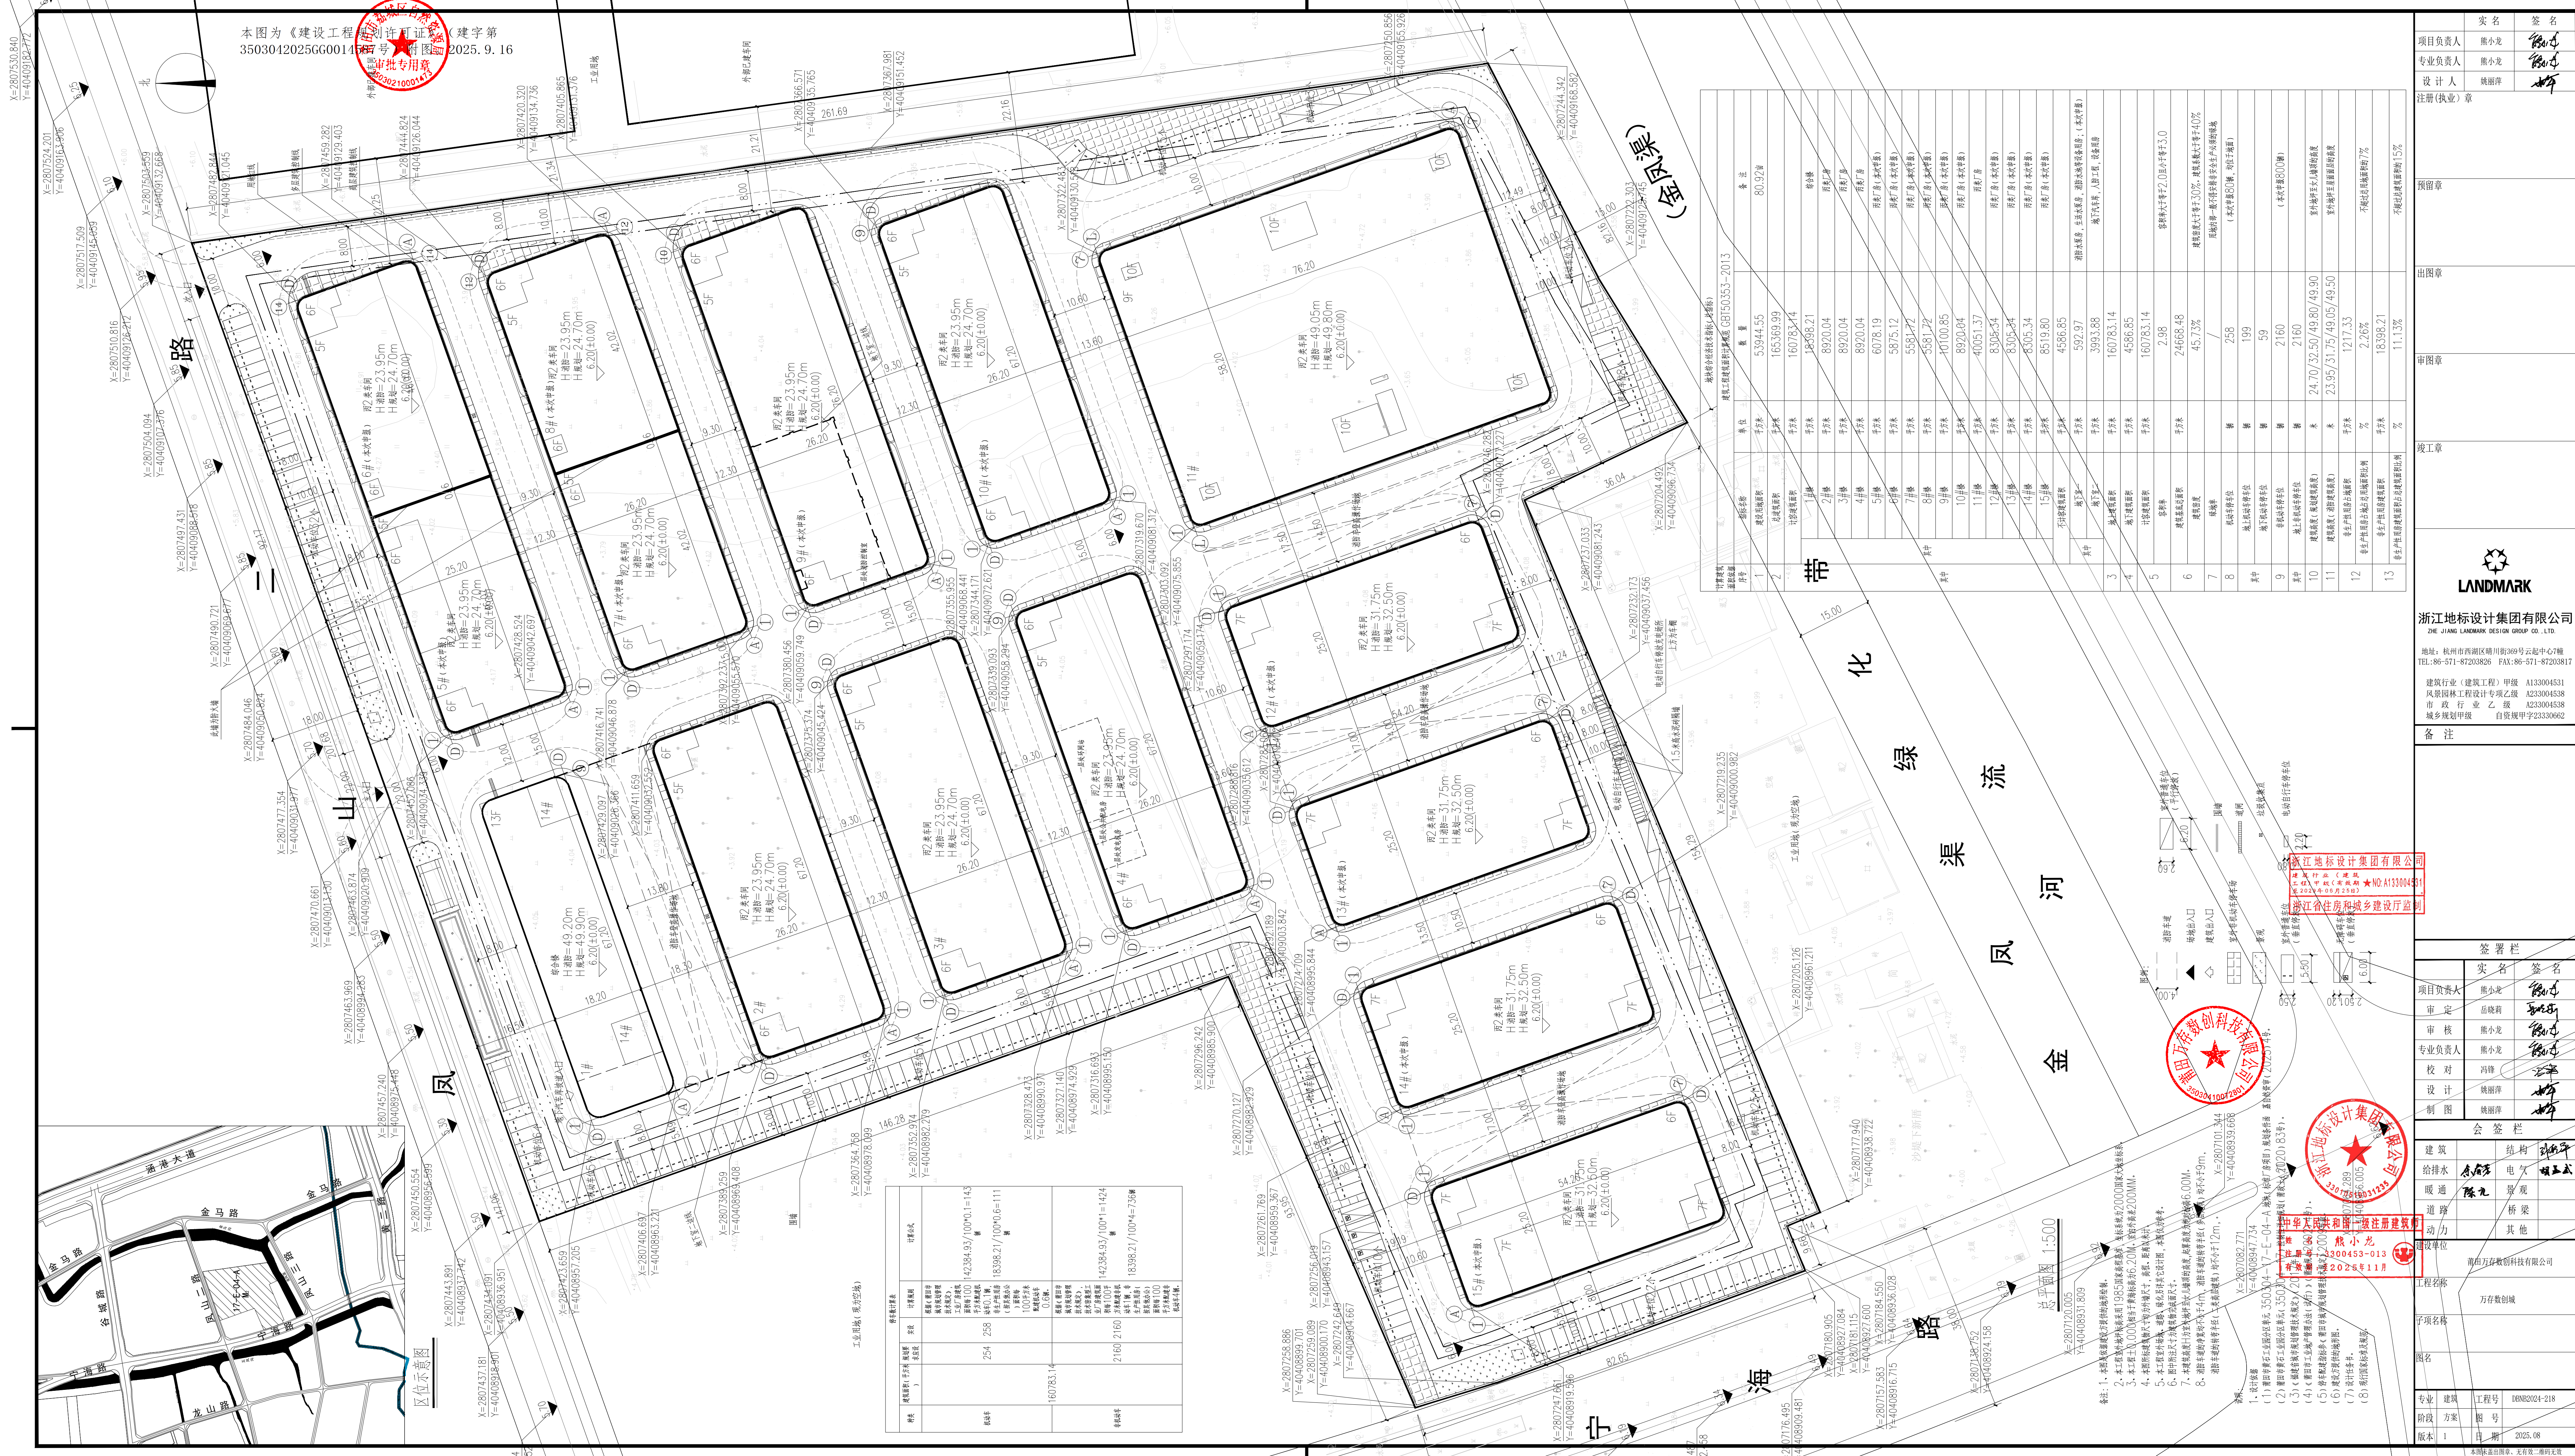

实 名		签 名
项目负责人	熊小龙	熊小龙
专业负责人	熊小龙	熊小龙
设计人	姚丽萍	姚丽萍
注册(执业)章		
预 留 章		
出 图 章		
审 图 章		
竣工章		
备 注		
签 署 性		
项目负责人	熊小龙	熊小龙
审 定	岳晓辉	岳晓辉
审 核	熊小龙	熊小龙
专业负责人	熊小龙	熊小龙
校 对	冯 强	冯 强
设 计	姚丽萍	姚丽萍
制 图	姚丽萍	姚丽萍
会 签 栏		
建筑	熊小龙	熊小龙
给排水	陈 元	陈 元
暖通	陈 元	陈 元
工程名称	万存数创城	
专业	建筑	工程号 DBN2024-218
阶段	方案	图 号
版本	1	日 期 2025.08



浙江地标准设计集团有限公司
ZHEJIANG LANDMARK DESIGN GROUP CO., LTD.

地址：杭州市西湖区晴川街369号云起中心7幢
电 话：86-571-87203826 FAX: 86-571-87203817

建筑行业（建筑工程）甲级 A133004531
风景园林工程设计专项乙级 A233004538
市政行业乙级 A233004538
城乡规划甲级 自资规甲字23330662

备注
























